


Tīklu un iekārtu izvietojuma shēma (plānotā)

2.stāva plāns

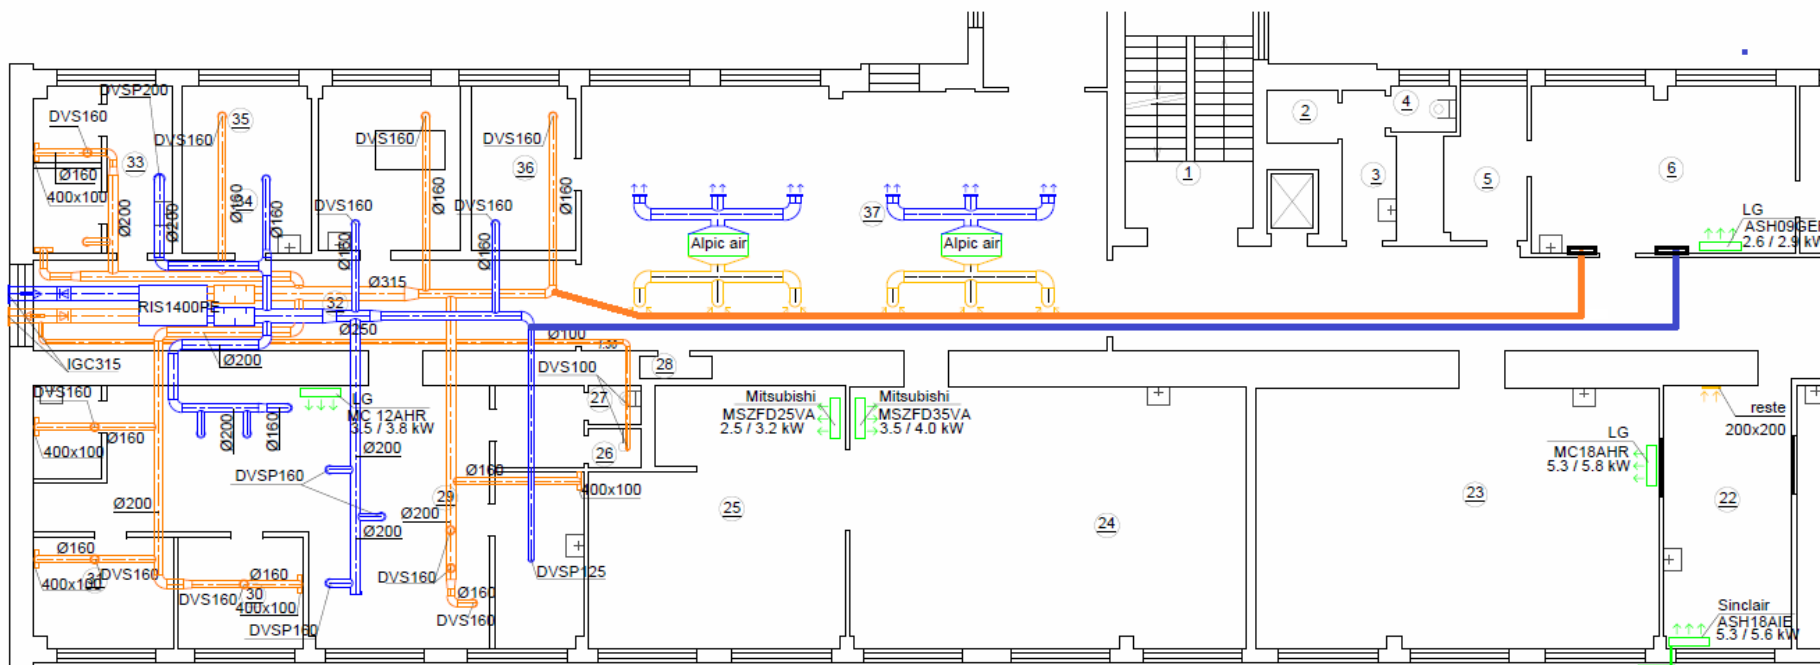


— Plānotais gaisa pieplūdes vads


— Plānotais gaisa nosūces vads


Tīklu un iekārtu izvietojuma shēma (plānotā)

3.STĀVA PLĀNS M1:100




 - kondicionētāja kasete

 - stāvvads uz bēniņiem

 - vara caurules ar izolāciju


Tīklu un iekārtu izvietojuma shēma (plānotā)

4.STĀVA PLĀNS M1:100

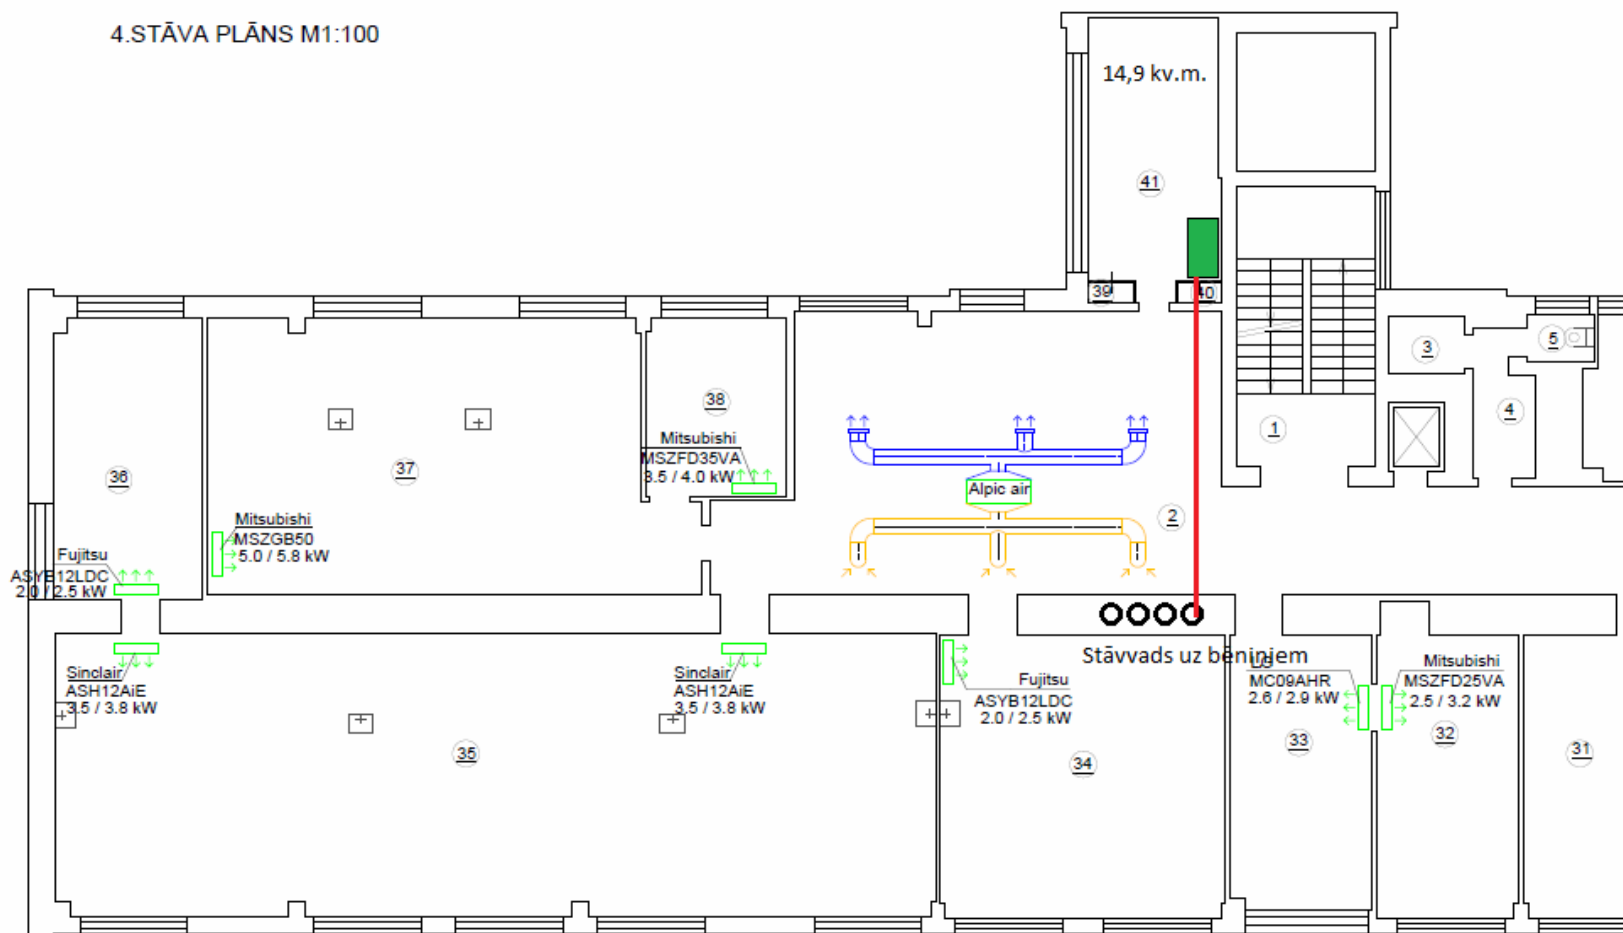

Tīklu un iekārtu izvietojuma shēma (plānotā)

5.STĀVA PLĀNS M1:100

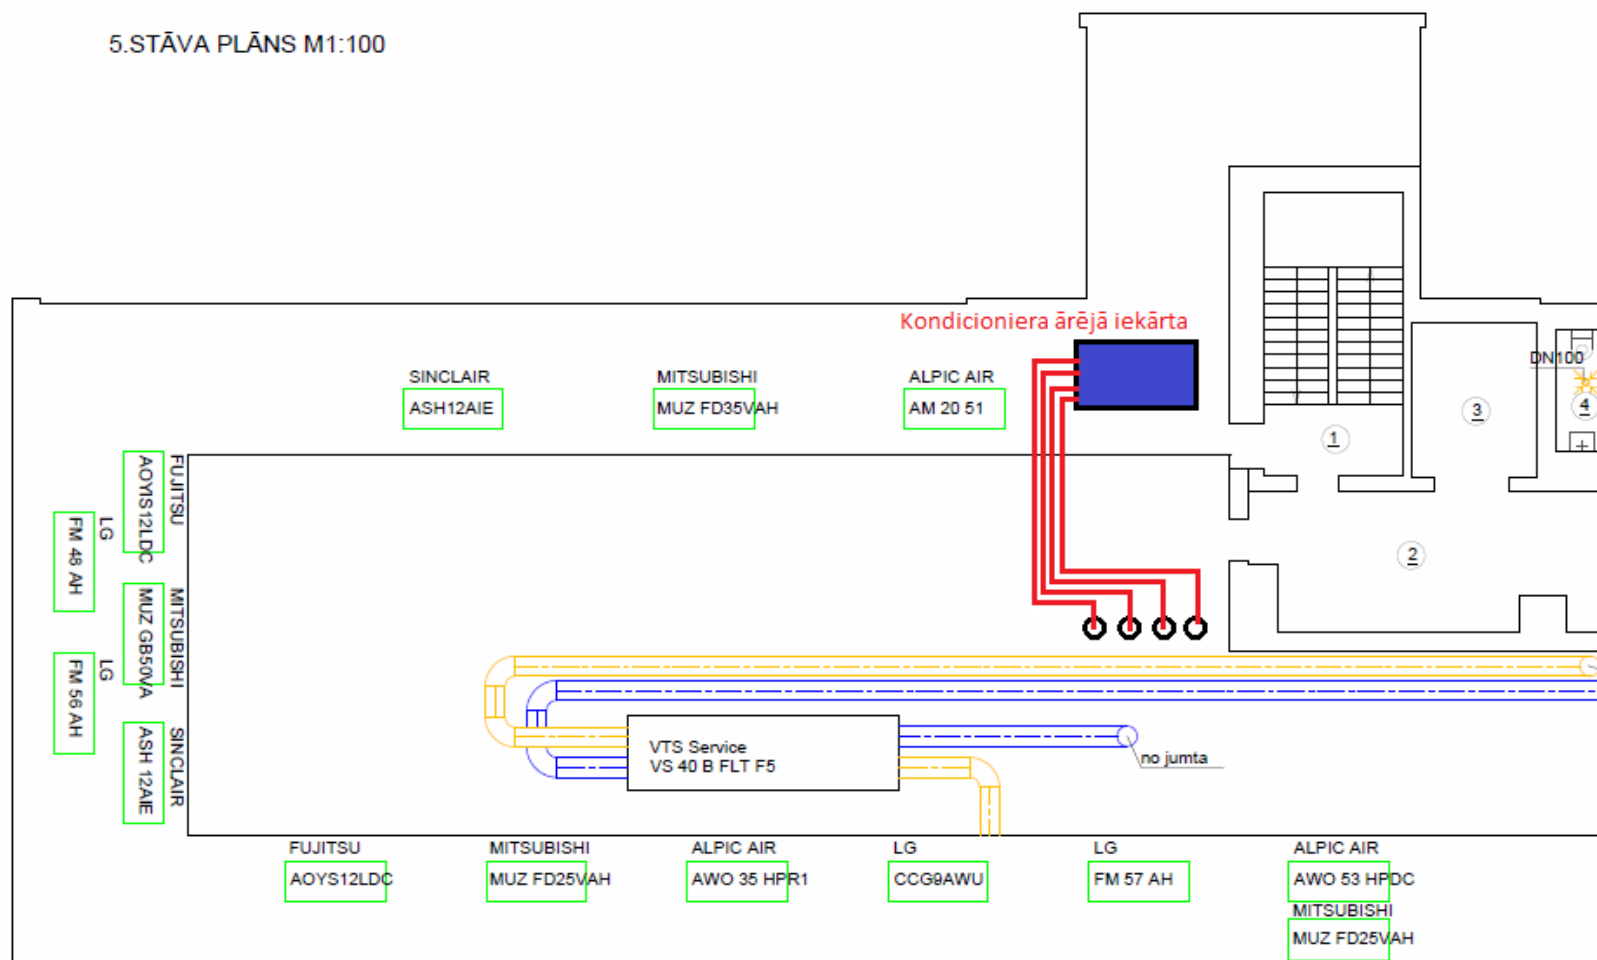

Tīklu un iekārtu izvietojuma shēma (plānotā)



Plānotā iekārtas atrašanās vieta uz jumta.