

VALSTS ZEMES DIENESTS

ĒKAS KADASTRĀLĀS UZMĒRĪŠANAS LIETA


Būves kadastra apzīmējums:.....01000640134001
Nosaukums:.....Poliklīnika
Adrese:.....Dzirciema iela 20, Rīga
Kadastrālās uzmērīšanas datums:.....28.04.2014

Reģionālās nodaļas vadītājs (pilnvarotā persona):

*Valsts zemes dienests
Rīgas reģionālās nodaļas
Rīgas biroja klientu apkalpošanas
konsultante*

Larisa Kroma

(vārds, uzvārds)

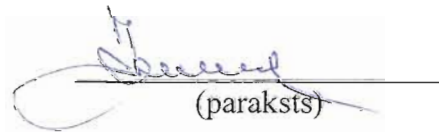

(paraksts)

27.05.2014

Datums: _____ gada _____.

Ēkas kadastrālās uzmērīšanas lieta

1. Kadastra objekta identifikators

1.1. Būves kadastra apzīmējums:.....01000640134001

1.2. Nekustamā īpašuma kadastra numurs:.....01000640134

10. Būves pamatdati

10.1. Būves kadastra apzīmējums:.....01000640134001

10.1.1. Adrese:.....Dzirciema iela 20, Rīga

10.1.2. Nosaukums:.....Poliklīnika

10.1.3. Galvenais lietošanas veids:.....1264 - Ārstniecības vai veselības aprūpes iestāžu ēkas

10.1.4. Kopējā platība (m²):.....4261

10.1.5. Apbūves laukums (m²):.....1038.4

10.1.6. Virszemes stāvu skaits:.....5

10.1.7. Pazemes stāvu skaits:.....1

10.1.8. Ārsienu materiāls un kods:.....2302 - Dzelzsbetona karkasa konstrukcijas

10.1.9. Būves telpu grupu skaits:.....6

10.1.10. Pirmreizējais ekspluatācijā pieņemšanas gads:.....Nav

10.1.11. Fiziskais stāvoklis (%):.....13

10.1.12. Kadastrālās uzmērīšanas datums:.....28.04.2014

10.1.13. Būve ir pirmsreģistrēta:.....Nē

10.1.14. Veicot kadastrālo uzmērīšanu būve apvidū nav konstatēta:.....Nē

10.1.15. Būve atrodas vai daļēji atrodas uz zemes vienības ar kadastra apzīmējumu:.....
01000640134

10.1.16. Funkcionāli saistīto ēku kadastra apzīmējumi:.....Nav

11. Būves tips

11.1. Būves kadastra apzīmējums:.....01000640134001

Tipa kods	Tipa nosaukums
12640101	Ārstniecības vai veselības aprūpes iestāžu ēkas

12. Būves konstruktīvie elementi

12.1. Būves ar kadastra apzīmējumu 01000640134001 konstruktīvie elementi:

Nosaukums	Materiāls
Pamati	Monolītais dzelzsbetons
Ārsienas un karkasi	Dzelzsbetona karkasa konstrukcijas, Māla ķieģeļi
Pārsegumi	Monolītais dzelzsbetons
Jumts (nesošā konstrukcija)	Dzelzsbetona paneļi
Jumts (segums)	Ruberoīds

13. Būves apjoma rādītāji

13.1. Būves ar kadastra apzīmējumu 01000640134001 apjoma rādītāji:

Apjoma rādītāja veids	Apjoma rādītāja nosaukums	Apjoms un mērvienība	Tipa/ elementa kods	Tipa/ elementa nosaukums
Apbūves laukums	Nav	1038.4 apbūves laukuma kv.m.	Nav	Nav
Kopējā platība	Nav	4261 kv.m.	Nav	Nav
Būvtilpums	Nav	17063 kub.m.	Nav	Nav

14. Kopējās platības sadalījums pa platību veidiem

14.1. Būve ar kadastra apzīmējumu.....01000640134001

14.1.1. Kopējā platība (m²).....4261

14.1.1.1. Lietderīgā platība (m²).....4261

14.1.1.1.1. Dzīvokļu kopējā platība (m²).....0

14.1.1.1.1.1. Dzīvokļu platība (m²).....0

14.1.1.1.1.1.1. Dzīvojamā platība (m²).....0

14.1.1.1.1.1.2. Dzīvokļu palīgtelpu platība (m²).....0

Izdrukas ID: 390001701214	Izdrukas datums: 16.05.2014	2 no 11
---------------------------	-----------------------------	---------

Skaidrojumi:

Nav – Kadastra informācijas sistēmā dati nav reģistrēti; Neregistrē – atbilstoši normatīvajiem aktiem dati netiek reģistrēti

14.1.1.1.1.2. Dzīvokļu ārtelpu platība (m ²).....	0
14.1.1.1.2. Nedzīvojamo telpu platība (m ²).....	4261
14.1.1.1.2.1. Nedzīvojamo iekštelpu platība (m ²).....	4239
14.1.1.1.2.2. Nedzīvojamo ārtelpu platība (m ²).....	22
14.1.1.2. Koplietošanas palīgtelpu platība (m ²).....	0
14.1.1.2.1. Koplietošanas iekštelpu platība (m ²).....	0
14.1.1.2.2. Koplietošanas ārtelpu platība (m ²).....	0

16. Telpu grupas pamatdati

16.1. Telpu grupas kadastra apzīmējums:.....	01000640134001001
16.1.1. Adrese:.....	Nav
16.1.2. Nosaukums:.....	Poliklīnika
16.1.3. Lietošanas veida kods un apraksts: ...1264 - Ārstniecības vai veselības aprūpes iestāžu telpu grupa	
16.1.4. Būves stāvs (stāvi), kurā atrodas telpu grupa:.....	1
16.1.5. Telpu skaits telpu grupā:.....	41
16.1.6. Kopējā platība (m ²):.....	853.2
16.1.7. Kadastrālās uzmērīšanas datums:.....	28.04.2014
16.1.8. Telpu grupa ietilpst dzīvokļa īpašumā ar kadastra numuru:.....	Nav
16.1.9. Telpu grupa ietilpst būvē ar kadastra apzīmējumu:.....	01000640134001
16.1.10. Būve atrodas vai daļēji atrodas uz zemes vienības ar kadastra apzīmējumu:.....	01000640134
16.2. Telpu grupas kadastra apzīmējums:.....	01000640134001003
16.2.1. Adrese:.....	Nav
16.2.2. Nosaukums:.....	Poliklīnika
16.2.3. Lietošanas veida kods un apraksts: ...1264 - Ārstniecības vai veselības aprūpes iestāžu telpu grupa	
16.2.4. Būves stāvs (stāvi), kurā atrodas telpu grupa:.....	2
16.2.5. Telpu skaits telpu grupā:.....	38
16.2.6. Kopējā platība (m ²):.....	836.2
16.2.7. Kadastrālās uzmērīšanas datums:.....	28.04.2014
16.2.8. Telpu grupa ietilpst dzīvokļa īpašumā ar kadastra numuru:.....	Nav
16.2.9. Telpu grupa ietilpst būvē ar kadastra apzīmējumu:.....	01000640134001
16.2.10. Būve atrodas vai daļēji atrodas uz zemes vienības ar kadastra apzīmējumu:.....	01000640134
16.3. Telpu grupas kadastra apzīmējums:.....	01000640134001007
16.3.1. Adrese:.....	Nav
16.3.2. Nosaukums:.....	Poliklīnika
16.3.3. Lietošanas veida kods un apraksts: ...1264 - Ārstniecības vai veselības aprūpes iestāžu telpu grupa	
16.3.4. Būves stāvs (stāvi), kurā atrodas telpu grupa:.....	4
16.3.5. Telpu skaits telpu grupā:.....	41
16.3.6. Kopējā platība (m ²):.....	807.5
16.3.7. Kadastrālās uzmērīšanas datums:.....	28.04.2014
16.3.8. Telpu grupa ietilpst dzīvokļa īpašumā ar kadastra numuru:.....	Nav
16.3.9. Telpu grupa ietilpst būvē ar kadastra apzīmējumu:.....	01000640134001
16.3.10. Būve atrodas vai daļēji atrodas uz zemes vienības ar kadastra apzīmējumu:.....	01000640134
16.4. Telpu grupas kadastra apzīmējums:.....	01000640134001008
16.4.1. Adrese:.....	Nav
16.4.2. Nosaukums:.....	Poliklīnika
16.4.3. Lietošanas veida kods un apraksts: ...1264 - Ārstniecības vai veselības aprūpes iestāžu telpu grupa	

Izdrukas ID: 390001701214	Izdrukas datums: 16.05.2014	3 no 11
---------------------------	-----------------------------	---------

Skaidrojumi:

Nav – Kadastra informācijas sistēmā dati nav reģistrēti; Neregistrē – atbilstoši normatīvajiem aktiem dati netiek reģistrēti

16.4.4. Būves stāvs (stāvi), kurā atrodas telpu grupa:.....	-1
16.4.5. Telpu skaits telpu grupā:.....	52
16.4.6. Kopējā platība (m ²):.....	827.3
16.4.7. Kadastrālās uzmērīšanas datums:.....	28.04.2014
16.4.8. Telpu grupa ietilpst dzīvokļa īpašumā ar kadastra numuru:.....	Nav
16.4.9. Telpu grupa ietilpst būvē ar kadastra apzīmējumu:.....	01000640134001
16.4.10. Būve atrodas vai daļēji atrodas uz zemes vienības ar kadastra apzīmējumu:.....	01000640134
16.5. Telpu grupas kadastra apzīmējums:.....	01000640134001010
16.5.1. Adrese:.....	Nav
16.5.2. Nosaukums:.....	Poliklīnika
16.5.3. Lietošanas veida kods un apraksts:...1264 - Ārstniecības vai veselības aprūpes iestāžu telpu grupa	
16.5.4. Būves stāvs (stāvi), kurā atrodas telpu grupa:.....	3
16.5.5. Telpu skaits telpu grupā:.....	47
16.5.6. Kopējā platība (m ²):.....	811.9
16.5.7. Kadastrālās uzmērīšanas datums:.....	28.04.2014
16.5.8. Telpu grupa ietilpst dzīvokļa īpašumā ar kadastra numuru:.....	Nav
16.5.9. Telpu grupa ietilpst būvē ar kadastra apzīmējumu:.....	01000640134001
16.5.10. Būve atrodas vai daļēji atrodas uz zemes vienības ar kadastra apzīmējumu:.....	01000640134
16.6. Telpu grupas kadastra apzīmējums:.....	01000640134001011
16.6.1. Adrese:.....	Nav
16.6.2. Nosaukums:.....	Poliklīnika
16.6.3. Lietošanas veida kods un apraksts:...1264 - Ārstniecības vai veselības aprūpes iestāžu telpu grupa	
16.6.4. Būves stāvs (stāvi), kurā atrodas telpu grupa:.....	5
16.6.5. Telpu skaits telpu grupā:.....	9
16.6.6. Kopējā platība (m ²):.....	124.9
16.6.7. Kadastrālās uzmērīšanas datums:.....	28.04.2014
16.6.8. Telpu grupa ietilpst dzīvokļa īpašumā ar kadastra numuru:.....	Nav
16.6.9. Telpu grupa ietilpst būvē ar kadastra apzīmējumu:.....	01000640134001
16.6.10. Būve atrodas vai daļēji atrodas uz zemes vienības ar kadastra apzīmējumu:.....	01000640134

17. Telpu grupas kopējās platības sadalījums pa telpu veidiem un telpu raksturojošie rādītāji

17.1. Telpu grupas kadastra apzīmējums:.....01000640134001001

Numurs	Nosaukums	Veids	Stāvs	Augstums (m)	Mazākais augstums (m)	Lielākais augstums (m)	Platība (m ²)
1	Iekštelpa	4 - Nedzīvojamā iekštelpa	1	2.54	2.48	2.59	8.5
2	Halle, garderobe	4 - Nedzīvojamā iekštelpa	1	2.9	2.9	2.9	184.2
3	Kabinets	4 - Nedzīvojamā iekštelpa	1	2.9	2.9	2.9	17.9
4	Kabinets	4 - Nedzīvojamā iekštelpa	1	2.9	2.9	2.9	17
5	Kabinets	4 - Nedzīvojamā iekštelpa	1	2.9	2.9	2.9	18
6	Gaitenis	4 - Nedzīvojamā iekštelpa	1	2.9	2.9	2.9	14.5
7	Kabinets	4 - Nedzīvojamā iekštelpa	1	2.9	2.9	2.9	10.8
8	Kabinets	4 - Nedzīvojamā iekštelpa	1	2.9	2.9	2.9	10
9	Saunniecības telpa	4 - Nedzīvojamā iekštelpa	1	2.9	2.9	2.9	3.4

Numurs	Nosaukums	Veids	Stāvs	Augstums (m)	Mazākais augstums (m)	Lielākais augstums (m)	Platība (m ²)
10	Priekštelpa	4 - Nedzīvojamā iekštelpa	1	2.9	2.9	2.9	1.5
11	Tualete	4 - Nedzīvojamā iekštelpa	1	2.9	2.9	2.9	4.4
12	Kabinets	4 - Nedzīvojamā iekštelpa	1	2.9	2.9	2.9	9.7
13	Iekštelpa	4 - Nedzīvojamā iekštelpa	1	2.69	2.69	2.69	7.9
14	Iekštelpa	4 - Nedzīvojamā iekštelpa	1	2.69	2.69	2.69	13.2
15	Gaitenis	4 - Nedzīvojamā iekštelpa	1	2.9	2.9	2.9	16.6
16	Kāpņu telpa	4 - Nedzīvojamā iekštelpa	1	2.9	2.9	2.9	16.3
17	Pieliekamais	4 - Nedzīvojamā iekštelpa	1	2.9	2.9	2.9	1.9
18	Priekštelpa	4 - Nedzīvojamā iekštelpa	1	2.9	2.9	2.9	3.9
19	Tualete	4 - Nedzīvojamā iekštelpa	1	2.9	2.9	2.9	1.5
20	Tualete	4 - Nedzīvojamā iekštelpa	1	2.9	2.9	2.9	1.4
21	Priekštelpa	4 - Nedzīvojamā iekštelpa	1	2.9	2.9	2.9	1.7
22	Mazgāšanas telpa	4 - Nedzīvojamā iekštelpa	1	2.9	2.9	2.9	2
23	Kabinets	4 - Nedzīvojamā iekštelpa	1	2.9	2.9	2.9	10.9
24	Kabinets	4 - Nedzīvojamā iekštelpa	1	2.9	2.9	2.9	21.1
25	Gaitenis	4 - Nedzīvojamā iekštelpa	1	2.9	2.9	2.9	97.7
26	Kabinets	4 - Nedzīvojamā iekštelpa	1	2.9	2.9	2.9	33
27	Kabinets	4 - Nedzīvojamā iekštelpa	1	2.9	2.9	2.9	10.6
28	Kabinets	4 - Nedzīvojamā iekštelpa	1	2.9	2.9	2.9	15.4
29	Atkritumu telpa	4 - Nedzīvojamā iekštelpa	1	2.9	2.9	2.9	1.1
30	Kabinets	4 - Nedzīvojamā iekštelpa	1	2.9	2.9	2.9	4.8
31	Kāpņu telpa	4 - Nedzīvojamā iekštelpa	1	2.9	2.9	2.9	16.1
32	Iekštelpa	4 - Nedzīvojamā iekštelpa	1	2.9	2.9	2.9	14.3
33	Kabinets	4 - Nedzīvojamā iekštelpa	1	2.9	2.9	2.9	35.8
34	Kabinets	4 - Nedzīvojamā iekštelpa	1	2.9	2.9	2.9	52.3
35	Kabinets	4 - Nedzīvojamā iekštelpa	1	2.9	2.9	2.9	16.6
36	Kabinets	4 - Nedzīvojamā iekštelpa	1	2.9	2.9	2.9	51.9
37	Kabinets	4 - Nedzīvojamā iekštelpa	1	2.9	2.9	2.9	33.7
38	Kabinets	4 - Nedzīvojamā iekštelpa	1	2.9	2.9	2.9	17.5
39	Kabinets	4 - Nedzīvojamā iekštelpa	1	2.9	2.9	2.9	15.2
40	Kabinets	4 - Nedzīvojamā iekštelpa	1	2.9	2.9	2.9	16.9
41	Nojume	5 - Nedzīvojamā ārtelpa	1				22

17.2. Telpu grupas kadastra apzīmējums:.....01000640134001003

Numurs	Nosaukums	Veids	Stāvs	Augstums (m)	Mazākais augstums (m)	Lielākais augstums (m)	Platība (m ²)
1	Kāpņu telpa	4 - Nedzīvojamā iekštelpa	2	3	3	3	16.3
2	Pieliekamais	4 - Nedzīvojamā iekštelpa	2	3	3	3	1.9

Skaidrojumi:

Nav – Kadastra informācijas sistēmā dati nav reģistrēti; Neregistrē – atbilstoši normatīvajiem aktiem dati netiek reģistrēti

Numurs	Nosaukums	Veids	Stāvs	Augstums (m)	Mazākais augstums (m)	Lielākais augstums (m)	Platība (m ²)
3	Priekštelpa	4 - Nedzīvojamā iekštelpa	2	3	3	3	3.7
4	Tualete	4 - Nedzīvojamā iekštelpa	2	3	3	3	1.5
5	Kabinets	4 - Nedzīvojamā iekštelpa	2	3	3	3	5.9
6	Kabinets	4 - Nedzīvojamā iekštelpa	2	3	3	3	21.5
7	Kabinets	4 - Nedzīvojamā iekštelpa	2	3	3	3	10.4
8	Gaitenis	4 - Nedzīvojamā iekštelpa	2	3	3	3	138.5
9	Kabinets	4 - Nedzīvojamā iekštelpa	2	3	3	3	37.5
10	Kabinets	4 - Nedzīvojamā iekštelpa	2	3	3	3	15.7
11	Tualete	4 - Nedzīvojamā iekštelpa	2	3	3	3	3.7
12	Atkritumu telpa	4 - Nedzīvojamā iekštelpa	2	3	3	3	1.1
13	Priekštelpa	4 - Nedzīvojamā iekštelpa	2	3	3	3	1.5
14	Kāpņu telpa	4 - Nedzīvojamā iekštelpa	2	3	3	3	16.1
15	Kabinets	4 - Nedzīvojamā iekštelpa	2	3	3	3	18.2
16	Kabinets	4 - Nedzīvojamā iekštelpa	2	3	3	3	16.9
17	Kabinets	4 - Nedzīvojamā iekštelpa	2	3	3	3	16.6
18	Kabinets	4 - Nedzīvojamā iekštelpa	2	3	3	3	16.7
19	Kabinets	4 - Nedzīvojamā iekštelpa	2	3	3	3	16.7
20	Kabinets	4 - Nedzīvojamā iekštelpa	2	3	3	3	16.9
21	Kabinets	4 - Nedzīvojamā iekštelpa	2	3	3	3	86.4
22	Kabinets	4 - Nedzīvojamā iekštelpa	2	3	3	3	16.5
23	Kabinets	4 - Nedzīvojamā iekštelpa	2	3	3	3	51.7
24	Kabinets	4 - Nedzīvojamā iekštelpa	2	3	3	3	50.8
25	Kabinets	4 - Nedzīvojamā iekštelpa	2	3	3	3	29.6
26	Dušas telpa	4 - Nedzīvojamā iekštelpa	2	3	3	3	1
27	Tualete	4 - Nedzīvojamā iekštelpa	2	3	3	3	1
28	Iekštelpa	4 - Nedzīvojamā iekštelpa	2	3	3	3	0.8
29	Kabinets	4 - Nedzīvojamā iekštelpa	2	3	3	3	35.3
30	Kabinets	4 - Nedzīvojamā iekštelpa	2	3	3	3	16.1
31	Kabinets	4 - Nedzīvojamā iekštelpa	2	3	3	3	18
32	Gaitenis	4 - Nedzīvojamā iekštelpa	2	3	3	3	25.9
33	Kabinets	4 - Nedzīvojamā iekštelpa	2	3	3	3	11.3
34	Kabinets	4 - Nedzīvojamā iekštelpa	2	3	3	3	5.2
35	Kabinets	4 - Nedzīvojamā iekštelpa	2	3	3	3	5.1
36	Kabinets	4 - Nedzīvojamā iekštelpa	2	3	3	3	20.9
37	Gaitenis	4 - Nedzīvojamā iekštelpa	2	3	3	3	67.5
38	Gaitenis	4 - Nedzīvojamā iekštelpa	2	3	3	3	15.8

17.3. Telpu grupas kadastra apzīmējums:.....01000640134001007

Numurs	Nosaukums	Veids	Stāvs	Augstums (m)	Mazākais augstums (m)	Lielākais augstums (m)	Platība (m ²)
1	Kāpņu telpa	4 - Nedzīvojamā iekštelpa	4	2.95	2.95	2.95	16.3
2	Gaitenis	4 - Nedzīvojamā iekštelpa	4	2.95	2.95	2.95	98.5
3	Pieliekamais	4 - Nedzīvojamā iekštelpa	4	2.95	2.95	2.95	1.9
4	Priekštelpa	4 - Nedzīvojamā iekštelpa	4	2.95	2.95	2.95	3.4
5	Tualete	4 - Nedzīvojamā iekštelpa	4	2.95	2.95	2.95	1.3
6	Kabinets	4 - Nedzīvojamā iekštelpa	4	2.73	2.52	2.94	17
7	Kabinets	4 - Nedzīvojamā iekštelpa	4	2.95	2.95	2.95	23.5
8	Kabinets	4 - Nedzīvojamā iekštelpa	4	2.95	2.95	2.95	11.8
9	Kabinets	4 - Nedzīvojamā iekštelpa	4	2.95	2.95	2.95	11.9
10	Kabinets	4 - Nedzīvojamā iekštelpa	4	2.95	2.95	2.95	12
11	Kabinets	4 - Nedzīvojamā iekštelpa	4	2.95	2.95	2.95	11.8
12	Kabinets	4 - Nedzīvojamā iekštelpa	4	2.95	2.95	2.95	11.9
13	Kabinets	4 - Nedzīvojamā iekštelpa	4	2.95	2.95	2.95	23.8
14	Tualete	4 - Nedzīvojamā iekštelpa	4	2.95	2.95	2.95	1.7
15	Atkritumu telpa	4 - Nedzīvojamā iekštelpa	4	2.95	2.95	2.95	1.4
16	Tualete	4 - Nedzīvojamā iekštelpa	4	2.95	2.95	2.95	1.2
17	Dušas telpa	4 - Nedzīvojamā iekštelpa	4	2.95	2.95	2.95	2.9
18	Priekštelpa	4 - Nedzīvojamā iekštelpa	4	2.95	2.95	2.95	3.3
19	Kāpņu telpa	4 - Nedzīvojamā iekštelpa	4	2.95	2.95	2.95	3.6
20	Kabinets	4 - Nedzīvojamā iekštelpa	4	2.95	2.95	2.95	10.5
21	Gaitenis	4 - Nedzīvojamā iekštelpa	4	2.95	2.95	2.95	32.3
22	Kabinets	4 - Nedzīvojamā iekštelpa	4	2.95	2.95	2.95	35.6
23	Kabinets	4 - Nedzīvojamā iekštelpa	4	2.95	2.95	2.95	34.5
24	Kabinets	4 - Nedzīvojamā iekštelpa	4	2.95	2.95	2.95	34.2
25	Kabinets	4 - Nedzīvojamā iekštelpa	4	2.95	2.95	2.95	33.6
26	Kabinets	4 - Nedzīvojamā iekštelpa	4	2.72	2.5	2.93	16.6
27	Kabinets	4 - Nedzīvojamā iekštelpa	4	2.73	2.5	2.95	32.6
28	Kabinets	4 - Nedzīvojamā iekštelpa	4	2.95	2.95	2.95	15.7
29	Kabinets	4 - Nedzīvojamā iekštelpa	4	2.95	2.95	2.95	11.4
30	Gaitenis	4 - Nedzīvojamā iekštelpa	4	2.95	2.95	2.95	4.6
31	Kabinets	4 - Nedzīvojamā iekštelpa	4	2.95	2.95	2.95	16.9
32	Kabinets	4 - Nedzīvojamā iekštelpa	4	2.95	2.95	2.95	17.5
33	Kabinets	4 - Nedzīvojamā iekštelpa	4	2.72	2.51	2.93	16.3
34	Kabinets	4 - Nedzīvojamā iekštelpa	4	2.95	2.95	2.95	34
35	Kabinets	4 - Nedzīvojamā iekštelpa	4	2.95	2.95	2.95	105.4

Numurs	Nosaukums	Veids	Stāvs	Augstums (m)	Mazākais augstums (m)	Lielākais augstums (m)	Platība (m ²)
36	Iekštelpa	4 - Nedzīvojamā iekštelpa	4	2.95	2.95	2.95	17.5
37	Iekštelpa	4 - Nedzīvojamā iekštelpa	4	2.88	2.84	2.91	52.8
38	Iekštelpa	4 - Nedzīvojamā iekštelpa	4	2.95	2.95	2.95	10.6
39	Skapis	4 - Nedzīvojamā iekštelpa	4	2.95	2.95	2.95	0.4
40	Skapis	4 - Nedzīvojamā iekštelpa	4	2.95	2.95	2.95	0.4
41	Kabinets	4 - Nedzīvojamā iekštelpa	4	2.95	2.95	2.95	14.9

17.4. Telpu grupas kadastra apzīmējums:.....01000640134001008

Numurs	Nosaukums	Veids	Stāvs	Augstums (m)	Mazākais augstums (m)	Lielākais augstums (m)	Platība (m ²)
1	Kāpņu telpa	4 - Nedzīvojamā iekštelpa	-1	3	3	3	16.3
2	Gaitenis	4 - Nedzīvojamā iekštelpa	-1	3	3	3	61.3
3	Lifts	4 - Nedzīvojamā iekštelpa	-1	13	13	13	1.6
4	Pieliekamais	4 - Nedzīvojamā iekštelpa	-1	3	3	3	1.7
5	Tualete	4 - Nedzīvojamā iekštelpa	-1	3	3	3	12.7
6	Tualete	4 - Nedzīvojamā iekštelpa	-1	3	3	3	9.8
7	Gaitenis	4 - Nedzīvojamā iekštelpa	-1	2.2	2.2	2.2	54.3
8	Bibliotēka	4 - Nedzīvojamā iekštelpa	-1	3	3	3	24.1
9	Darbnīca	4 - Nedzīvojamā iekštelpa	-1	3	3	3	24.1
10	Darbnīca	4 - Nedzīvojamā iekštelpa	-1	2.78	2.78	2.78	11.6
11	Darbnīca	4 - Nedzīvojamā iekštelpa	-1	3	3	3	24
12	Kabinets	4 - Nedzīvojamā iekštelpa	-1	2.95	2.95	2.95	11.7
13	Kabinets	4 - Nedzīvojamā iekštelpa	-1	2.55	2.55	2.55	11.6
14	Saimniecības telpa	4 - Nedzīvojamā iekštelpa	-1	3	3	3	12.8
15	Kāpņu telpa	4 - Nedzīvojamā iekštelpa	-1	3	3	3	16.1
16	Noliktava	4 - Nedzīvojamā iekštelpa	-1	2.3	2.3	2.3	7.1
17	Noliktava	4 - Nedzīvojamā iekštelpa	-1	3	3	3	17.4
18	Kabinets	4 - Nedzīvojamā iekštelpa	-1	2.72	2.5	2.93	16
19	Kabinets	4 - Nedzīvojamā iekštelpa	-1	3	3	3	16.6
20	Kabinets	4 - Nedzīvojamā iekštelpa	-1	3	3	3	16.9
21	Kabinets	4 - Nedzīvojamā iekštelpa	-1	3	3	3	34.1
22	Saimniecības telpa	4 - Nedzīvojamā iekštelpa	-1	3	3	3	16.7
23	Garderobe	4 - Nedzīvojamā iekštelpa	-1	3	3	3	68.3
24	Saimniecības telpa	4 - Nedzīvojamā iekštelpa	-1	3	3	3	12.5
25	Gaitenis	4 - Nedzīvojamā iekštelpa	-1	3	3	3	1.6
26	Pieliekamais	4 - Nedzīvojamā iekštelpa	-1	3	3	3	3.1
27	Ģērbtuve	4 - Nedzīvojamā iekštelpa	-1	3	3	3	24.8
28	Ģērbtuve	4 - Nedzīvojamā iekštelpa	-1	2.64	2.64	2.64	5.7

Izdrukas ID: 390001701214	Izdrukas datums: 16.05.2014	8 no 11
---------------------------	-----------------------------	---------

Skaidrojumi:

Nav – Kadastra informācijas sistēmā dati nav reģistrēti; Neregistrē – atbilstoši normatīvajiem aktiem dati netiek reģistrēti

Numurs	Nosaukums	Veids	Stāvs	Augstums (m)	Mazākais augstums (m)	Lielākais augstums (m)	Platība (m²)
29	Tualete	4 - Nedzīvojamā iekštelpa	-1	2.58	2.58	2.58	6.4
30	Noliktava	4 - Nedzīvojamā iekštelpa	-1	3	3	3	13.3
31	Palīgtelpa	4 - Nedzīvojamā iekštelpa	-1	2.7	2.7	2.7	13.9
32	Palīgtelpa	4 - Nedzīvojamā iekštelpa	-1	2.23	2.23	2.23	5.1
33	Palīgtelpa	4 - Nedzīvojamā iekštelpa	-1	2.65	2.54	2.75	17.6
34	Skapis	4 - Nedzīvojamā iekštelpa	-1	3	3	3	0.7
35	Saimniecības telpa	4 - Nedzīvojamā iekštelpa	-1	3	3	3	14.4
36	Siltummezgls	4 - Nedzīvojamā iekštelpa	-1	2.55	2.15	2.94	19.8
37	Arhīvs	4 - Nedzīvojamā iekštelpa	-1	2.54	2.14	2.94	66
38	Gaitenis	4 - Nedzīvojamā iekštelpa	-1	2.08	2.08	2.08	21.4
39	Telpa	4 - Nedzīvojamā iekštelpa	-1	2.95	2.95	2.95	19.3
40	Sanmezgls	4 - Nedzīvojamā iekštelpa	-1	2.35	2.35	2.35	1.8
41	Telpa	4 - Nedzīvojamā iekštelpa	-1	2.55	2.55	2.55	9.8
42	Koridors	4 - Nedzīvojamā iekštelpa	-1	2.45	2.45	2.45	4.9
43	Gaitenis	4 - Nedzīvojamā iekštelpa	-1	3	3	3	1.6
44	Sanmezgls ar dušu	4 - Nedzīvojamā iekštelpa	-1	2.5	2.5	2.5	3.9
45	Telpa	4 - Nedzīvojamā iekštelpa	-1	2.77	2.55	2.99	8.5
46	Telpa	4 - Nedzīvojamā iekštelpa	-1	2.99	2.99	2.99	5.1
47	Telpa	4 - Nedzīvojamā iekštelpa	-1	2.98	2.98	2.98	11.8
48	Telpa	4 - Nedzīvojamā iekštelpa	-1	2.96	2.96	2.96	9.5
49	Sanmezgls	4 - Nedzīvojamā iekštelpa	-1	2.5	2.5	2.5	1.7
50	Kabinets	4 - Nedzīvojamā iekštelpa	-1	2.97	2.97	2.97	12.2
51	Gaitenis	4 - Nedzīvojamā iekštelpa	-1	3	3	3	16.1
52	Lifts	4 - Nedzīvojamā iekštelpa	-1	10	10	10	8

17.5. Telpu grupas kadastra apzīmējums:.....01000640134001010

Numurs	Nosaukums	Veids	Stāvs	Augstums (m)	Mazākais augstums (m)	Lielākais augstums (m)	Platība (m²)
1	Kāpņu telpa	4 - Nedzīvojamā iekštelpa	3	2.85	2.85	2.85	16.3
2	Gaitenis/priekštelpa	4 - Nedzīvojamā iekštelpa	3	2.3	2.3	2.3	184.8
3	Pieliekamais	4 - Nedzīvojamā iekštelpa	3	2.85	2.85	2.85	1.9
4	Priekštelpa	4 - Nedzīvojamā iekštelpa	3	2.85	2.85	2.85	3.8
5	Tualete	4 - Nedzīvojamā iekštelpa	3	2.85	2.85	2.85	1.3
6	Saimniecības telpa	4 - Nedzīvojamā iekštelpa	3	2.85	2.85	2.85	5.7
7	Kabinets	4 - Nedzīvojamā iekštelpa	3	2.85	2.85	2.85	10.6
8	Kabinets	4 - Nedzīvojamā iekštelpa	3	2.85	2.85	2.85	10.9
9	Kabinets	4 - Nedzīvojamā iekštelpa	3	2.85	2.85	2.85	10.9
10	Kabinets	4 - Nedzīvojamā iekštelpa	3	2.85	2.85	2.85	32.5

Numurs	Nosaukums	Veids	Stāvs	Augstums (m)	Mazākais augstums (m)	Lielākais augstums (m)	Platība (m ²)
11	Kabinets	4 - Nedzīvojamā iekštelpa	3	2.85	2.85	2.85	10.8
12	Dušas telpa	4 - Nedzīvojamā iekštelpa	3	2.85	2.85	2.85	3.3
13	Priekštelpa	4 - Nedzīvojamā iekštelpa	3	2.85	2.85	2.85	2.6
14	Tualete	4 - Nedzīvojamā iekštelpa	3	2.85	2.85	2.85	2
15	Atkritumu telpa	4 - Nedzīvojamā iekštelpa	3	2.85	2.85	2.85	1
16	Saimniecības telpa	4 - Nedzīvojamā iekštelpa	3	2.85	2.85	2.85	1.4
17	Kāpņu telpa	4 - Nedzīvojamā iekštelpa	3	2.85	2.85	2.85	16.1
18	Kabinets	4 - Nedzīvojamā iekštelpa	3	2.85	2.85	2.85	8.2
19	Gaitenis	4 - Nedzīvojamā iekštelpa	3	2.85	2.85	2.85	13.7
20	Priekštelpa	4 - Nedzīvojamā iekštelpa	3	2.85	2.85	2.85	10.8
21	Operāciju telpa	4 - Nedzīvojamā iekštelpa	3	2.92	2.92	2.92	22.8
22	Operāciju telpa	4 - Nedzīvojamā iekštelpa	3	2.27	2.17	2.37	32.1
23	Gaitenis	4 - Nedzīvojamā iekštelpa	3	2.85	2.85	2.85	10
24	Kabinets	4 - Nedzīvojamā iekštelpa	3	2.85	2.85	2.85	32
25	Kabinets	4 - Nedzīvojamā iekštelpa	3	2.53	2.13	2.93	32.2
26	Kabinets	4 - Nedzīvojamā iekštelpa	3	2.85	2.85	2.85	16.6
27	Kabinets	4 - Nedzīvojamā iekštelpa	3	2.85	2.85	2.85	16.8
28	Kabinets	4 - Nedzīvojamā iekštelpa	3	2.85	2.85	2.85	16.6
29	Kabinets	4 - Nedzīvojamā iekštelpa	3	2.85	2.85	2.85	16.4
30	Kabinets	4 - Nedzīvojamā iekštelpa	3	2.85	2.85	2.85	16.6
31	Kabinets	4 - Nedzīvojamā iekštelpa	3	2.85	2.85	2.85	16.7
32	Kabinets	4 - Nedzīvojamā iekštelpa	3	2.85	2.85	2.85	16.3
33	Kabinets	4 - Nedzīvojamā iekštelpa	3	2.85	2.85	2.85	34.7
34	Kabinets	4 - Nedzīvojamā iekštelpa	3	3.17	3.17	3.17	15.2
35	Kabinets	4 - Nedzīvojamā iekštelpa	3	2.46	2.46	2.46	28.8
36	WC	4 - Nedzīvojamā iekštelpa	3	2.34	2.34	2.34	1.8
37	WC priekštelpa	4 - Nedzīvojamā iekštelpa	3	2.27	2.17	2.36	2.1
38	Kabinets	4 - Nedzīvojamā iekštelpa	3	2.51	2.51	2.51	13.2
39	Kabinets	4 - Nedzīvojamā iekštelpa	3	2.45	2.45	2.45	14.4
40	Kabinets	4 - Nedzīvojamā iekštelpa	3	2.47	2.47	2.47	12.6
41	Kabinets	4 - Nedzīvojamā iekštelpa	3	2.49	2.46	2.52	16.6
42	Kabinets	4 - Nedzīvojamā iekštelpa	3	2.45	2.33	2.57	7.8
43	Kabinets	4 - Nedzīvojamā iekštelpa	3	2.47	2.45	2.48	21.2
44	Kabinets	4 - Nedzīvojamā iekštelpa	3	2.49	2.47	2.5	20.3
45	Kabinets	4 - Nedzīvojamā iekštelpa	3	2.45	2.43	2.46	9.8
46	Kabinets	4 - Nedzīvojamā iekštelpa	3	2.49	2.47	2.5	10.4

Numurs	Nosaukums	Veids	Stāvs	Augstums (m)	Mazākais augstums (m)	Lielākais augstums (m)	Platība (m ²)
47	Palīgtelpa	4 - Nedzīvojamā iekštelpa	3	2.85	2.85	2.85	9.3

17.6. Telpu grupas kadastra apzīmējums:.....01000640134001011

Numurs	Nosaukums	Veids	Stāvs	Augstums (m)	Mazākais augstums (m)	Lielākais augstums (m)	Platība (m ²)
1	Iekštelpa	4 - Nedzīvojamā iekštelpa	5	2.7	2.7	2.7	3.9
2	Iekštelpa	4 - Nedzīvojamā iekštelpa	5	2.35	2.35	2.35	37.3
3	Iekštelpa	4 - Nedzīvojamā iekštelpa	5	2.7	2.7	2.7	7.7
4	Iekštelpa	4 - Nedzīvojamā iekštelpa	5	2.67	2.67	2.67	2.5
5	Iekštelpa	4 - Nedzīvojamā iekštelpa	5	2.5	2.41	2.58	15.3
6	Iekštelpa	4 - Nedzīvojamā iekštelpa	5	2.5	2.4	2.59	18.3
7	Iekštelpa	4 - Nedzīvojamā iekštelpa	5	2.54	2.43	2.64	15.3
8	Iekštelpa	4 - Nedzīvojamā iekštelpa	5	2.22	2.02	2.42	21.2
9	Iekštelpa	4 - Nedzīvojamā iekštelpa	5	2.19	2.07	2.31	3.4

18. Labiekārtojumi

18.1. Būves ar kadastra apzīmējumu.....01000640134001 labiekārtojumi

Reģistrētie labiekārtojumi	Noteikšanas veids (ja ir)	Apjoms (ja ir)
Apkure. Centralizētā	Apvidū ir konstatēts	
Aukstā ūdens apgāde. Centralizētā	Apvidū ir konstatēts	
Citi, iepriekš neklasificēti, labiekārtojumi. Pods / pusuārs / bidē	Apvidū ir konstatēts	
Citi, iepriekš neklasificēti, labiekārtojumi. Vanna / duša	Apvidū ir konstatēts	
Drošības sistēmas. Aizsargsignalizācijas sistēma	Apvidū ir konstatēts	
Drošības sistēmas. Uguns aizsardzības sistēma	Apvidū ir konstatēts	
Elektroapgāde. Centralizētā	Apvidū ir konstatēts	
Gāzes apgāde. Centralizētā	Apvidū ir konstatēts	
Kanalizācija. Centralizētā	Apvidū ir konstatēts	
Karstā ūdens apgāde. Individuālā	Apvidū ir konstatēts	
Lifti. Pasažieru	Apvidū ir konstatēts	
Vājstrāvas tīkli. Telefons	Apvidū ir konstatēts	
Vājstrāvas tīkli. TV	Apvidū ir konstatēts	
Vēdināšana. Dabiskā	Apvidū ir konstatēts	
Vēdināšana. Piespiedu	Apvidū ir konstatēts	

18.1.1. Labiekārtojumu datums:28.04.2014

Izdrukas ID: 390001701214	Izdrukas datums: 16.05.2014	11 no 11
---------------------------	-----------------------------	----------


Skaidrojumi:

Nav – Kadastra informācijas sistēmā dati nav reģistrēti; Neregistrē – atbilstoši normatīvajiem aktiem dati netiek reģistrēti

Kadastra apzīmējuma pārejas tabula:

Kadastra apzīmējumi pirms apvienošanas	Kadastra apzīmējums pēc apvienošanas
01000640134001005	01000640134001010
01000640134001006	

Dzirēna iela

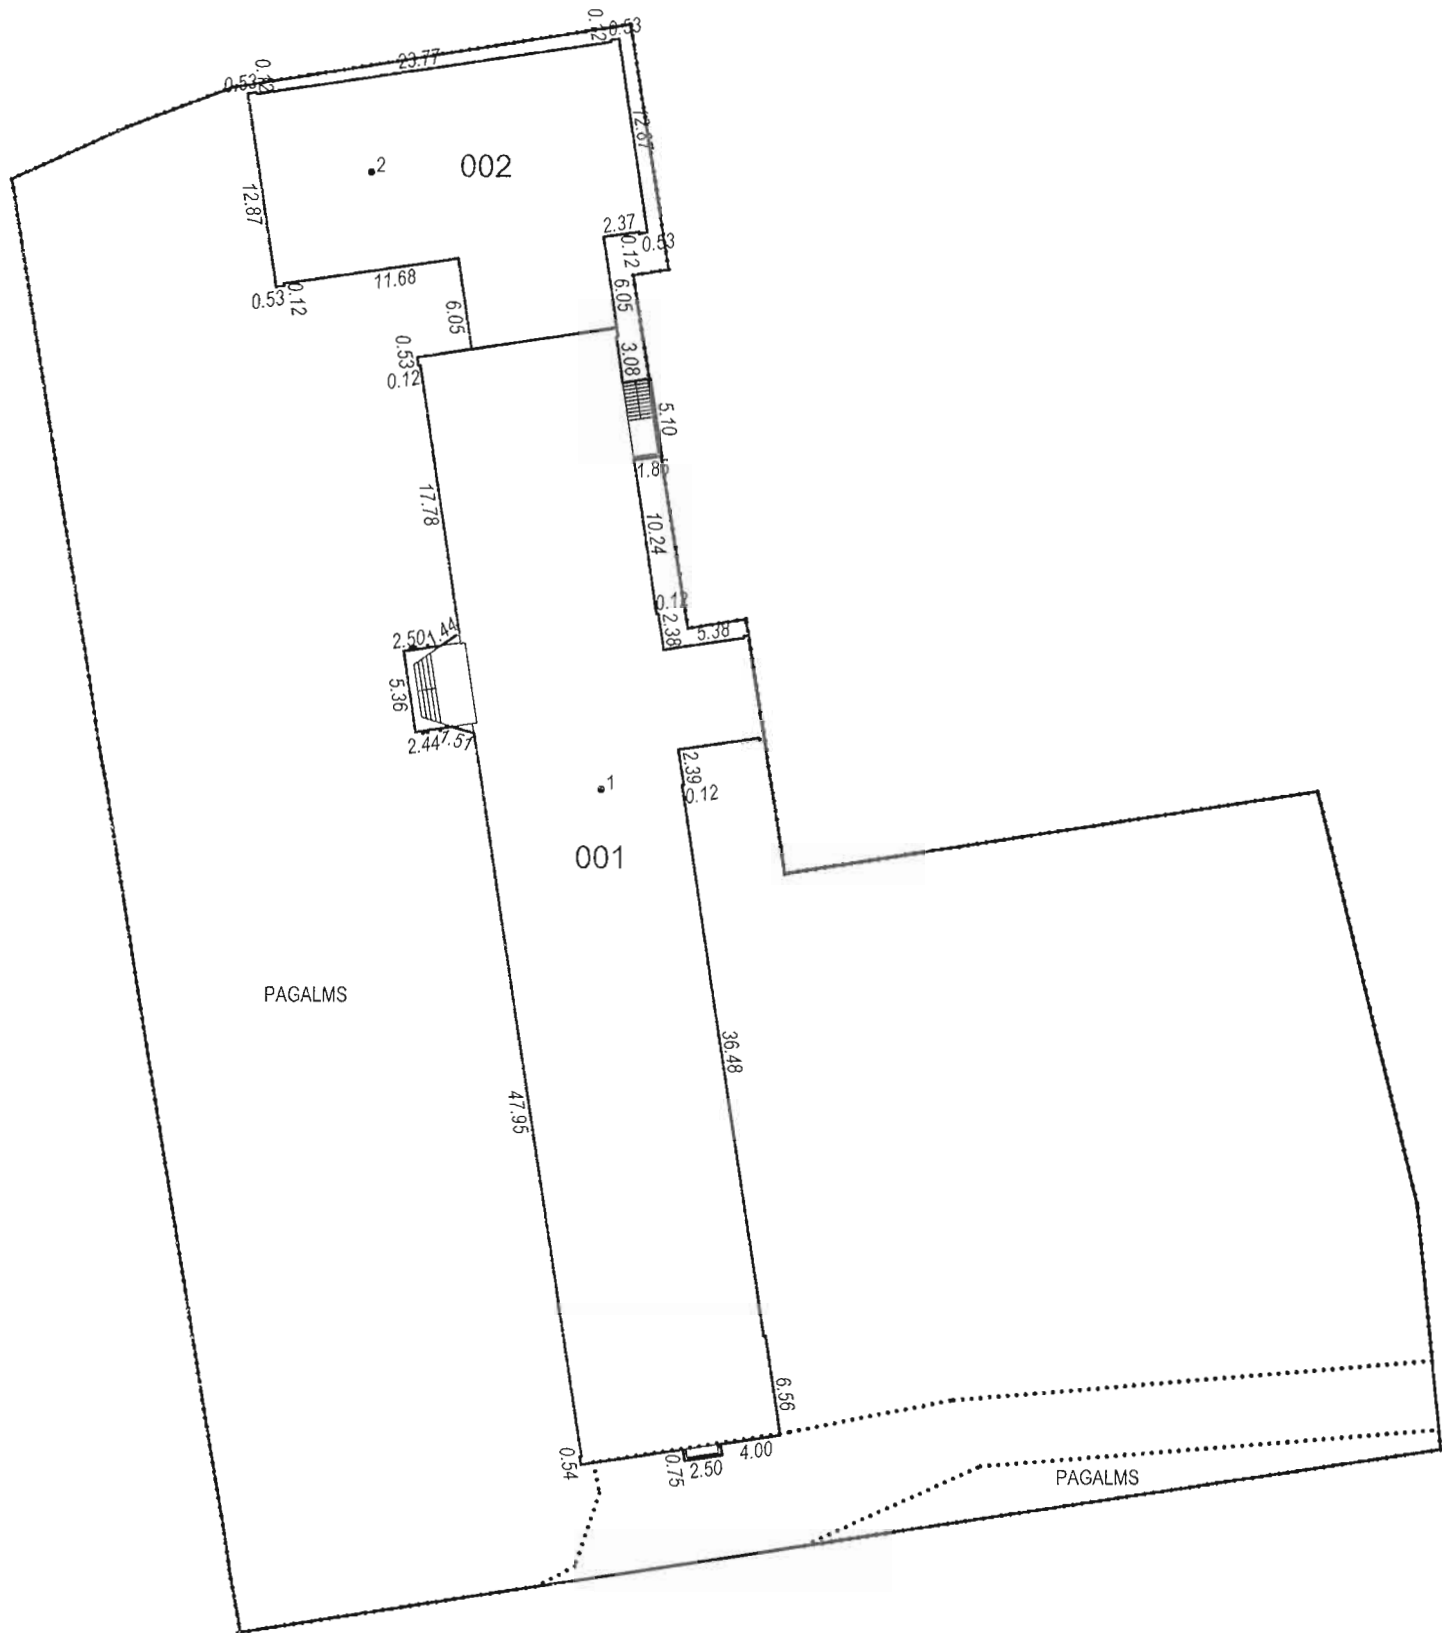

Būves punkta koordinātas
Latvijas koordinātu sistēmā LKS-92

Punkta nr	x	y
1	312347.22	503275.56
2	312387.78	503260.24

APBŪVES PLĀNS

KADASTRA APZĪMĒJUMS	MĒROGS	LPP.
0100 064 0134	1 : 500	13

